


Wohnbaugenossenschaft Brugg-Windisch, 5210 Windisch

Liegenschaft	Kornfeldstrasse 18, Windisch
Zimmer	2½
Lage
Wohnfläche	72.3 m ²
Objektnummer




Situation

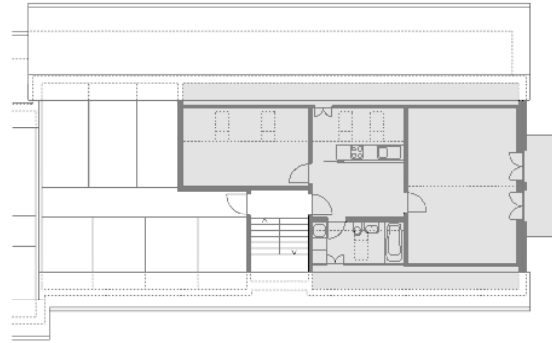

Übersicht

Grundriss, Massstab 1:150

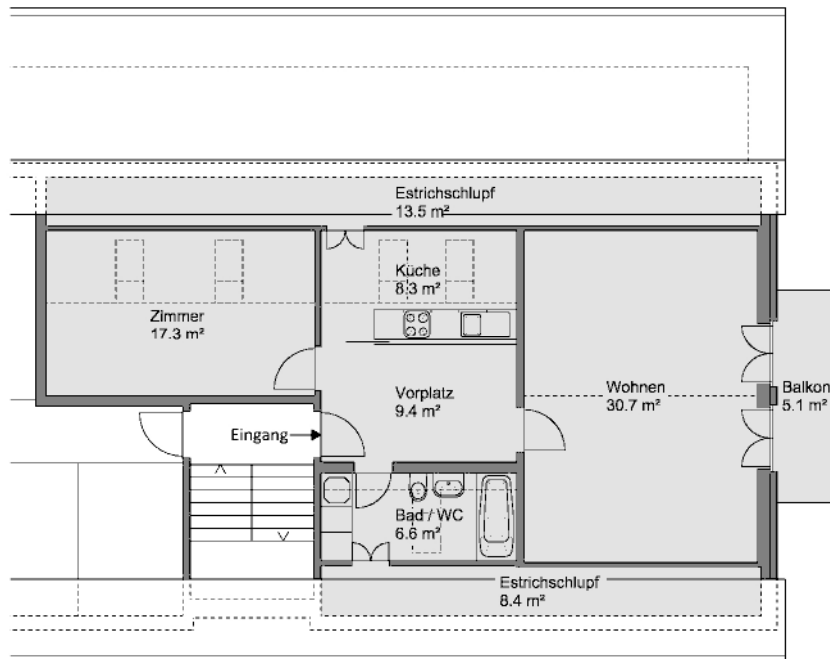

5 m

