

# Wohnbaugenossenschaft Brugg-Windisch, 5210 Windisch

Liegenschaft	Am Rain 1A, Brugg
Zimmer	3
Lage	.....
Wohnfläche	70.8 m <sup>2</sup>
Objektnummer	.....




Situation



Übersicht

Grundriss, Massstab 1:150

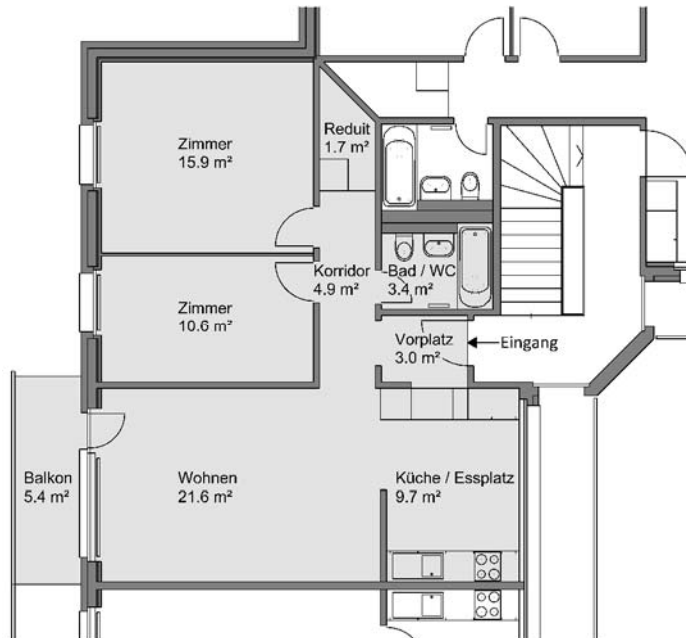

5 m

