


Wohnbaugenossenschaft Brugg-Windisch, 5210 Windisch

Liegenschaft	Am Rain 1B, Brugg
Zimmer	4
Lage
Wohnfläche	81.8 m ²
Objektnummer

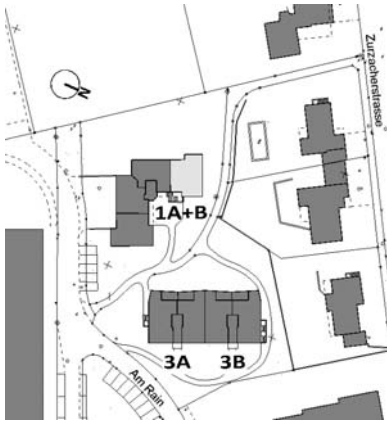


Situation



Übersicht

Grundriss, Massstab 1:150

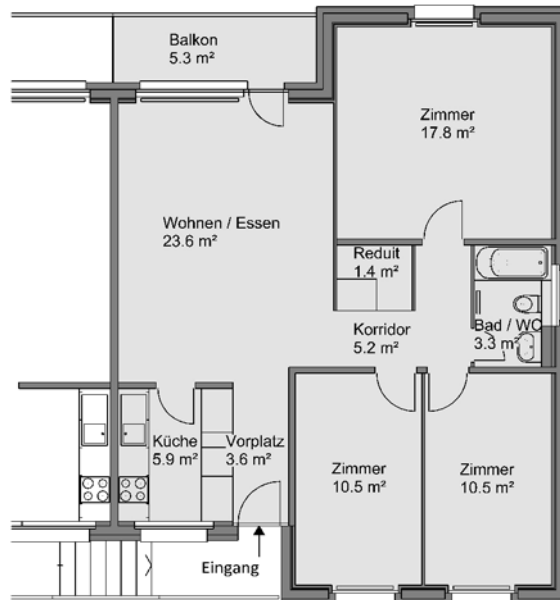

5 m

