


Wohnbaugenossenschaft Brugg-Windisch, 5210 Windisch

Liegenschaft	Am Rain 2, Brugg
Zimmer	2½
Lage
Wohnfläche	53.1 m ²
Objektnummer




Situation

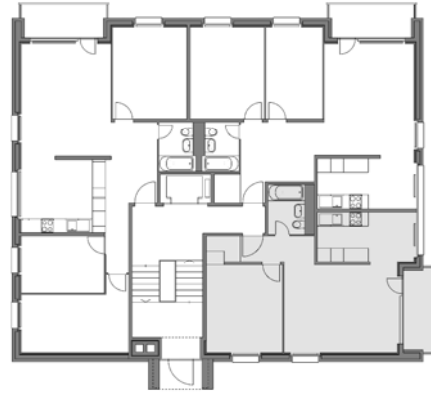

Übersicht

Grundriss, Massstab 1:150

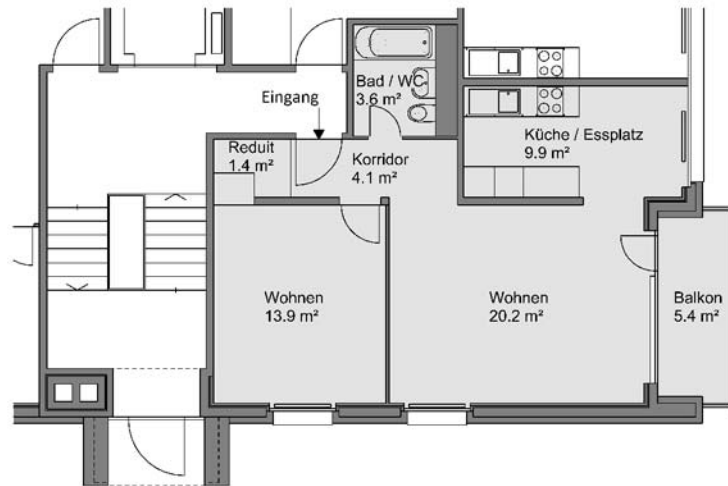

5 m

