


Wohnbaugenossenschaft Brugg-Windisch, 5210 Windisch

| | |
|--------------|---------------------|
| Liegenschaft | Am Rain 2, Brugg |
| Zimmer | 4½ |
| Lage | |
| Wohnfläche | 83.9 m ² |
| Objektnummer | |

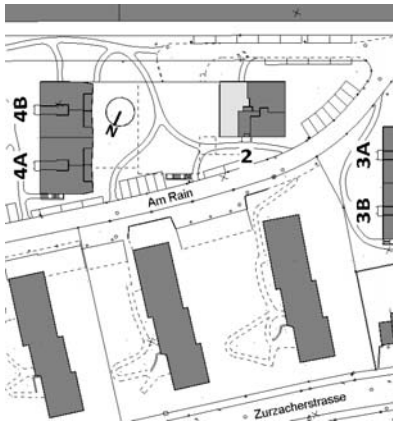


Situation



Übersicht

Grundriss, Massstab 1:150

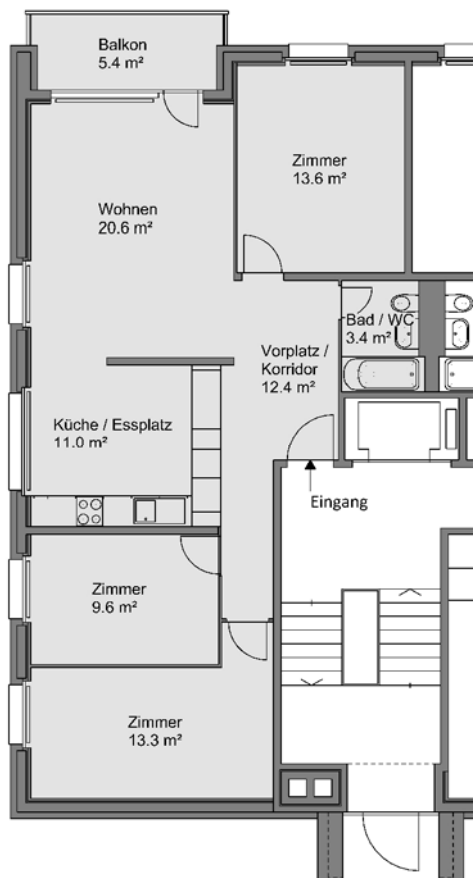

5 m

