



Wohnbaugenossenschaft Brugg-Windisch, 5210 Windisch

Liegenschaft	Am Rain 4B, Brugg
Zimmer	3½
Lage
Wohnfläche	78.2 m ²
Objektnummer

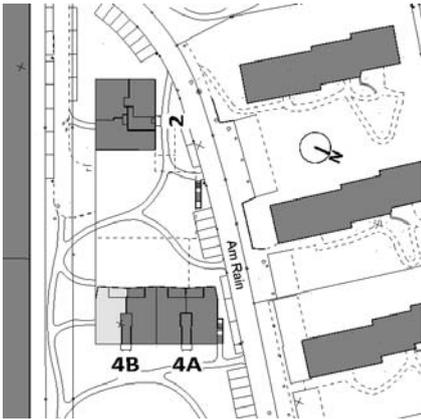


Situation

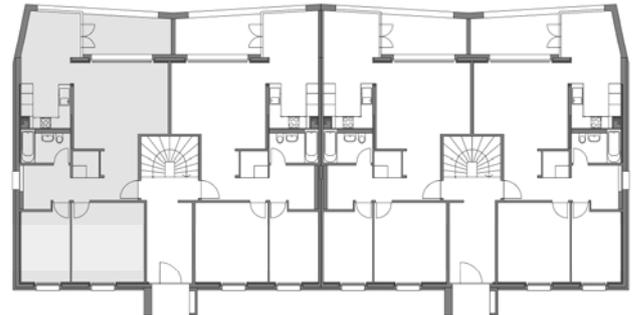

Übersicht

Grundriss, Massstab 1:150

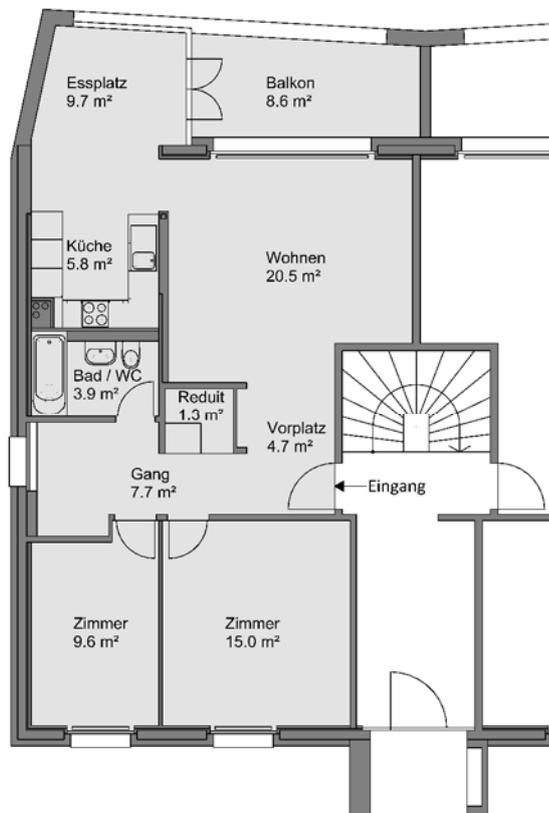

5 m

