


Wohnbaugenossenschaft Brugg-Windisch, 5210 Windisch

Liegenschaft	Am Rain 4B, Brugg
Zimmer	3½
Lage
Wohnfläche	78.2 m2
Objektnummer



Situation

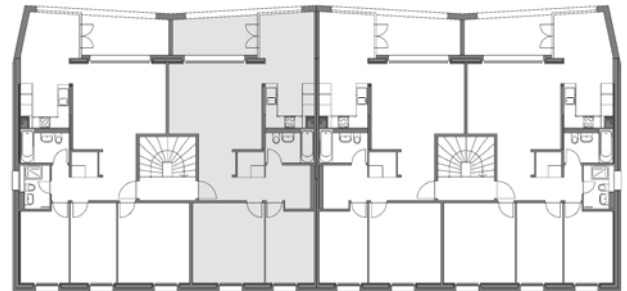

Übersicht

Grundriss, Massstab 1:150

