



Wohnbaugenossenschaft Brugg-Windisch, 5210 Windisch

Liegenschaft	Am Rain 4B, Brugg
Zimmer	4½
Lage
Wohnfläche	87.8 m ²
Objektnummer

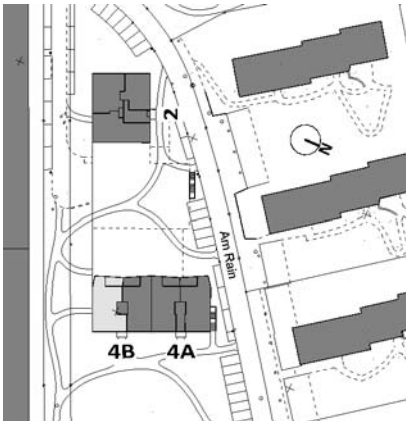

Situation

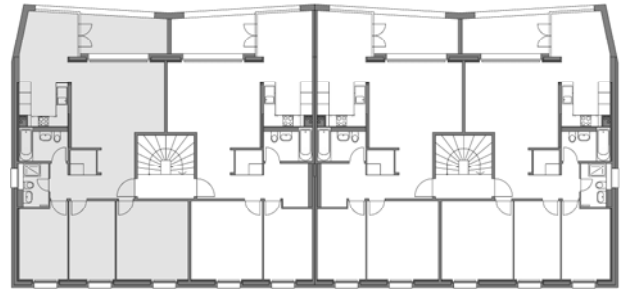

Übersicht

Grundriss, Massstab 1:150

