



Wohnbaugenossenschaft Brugg-Windisch, 5210 Windisch

Liegenschaft	Am Rain 6A, Brugg
Zimmer	5½
Lage
Wohnfläche	104.4 m ²
Objektnummer

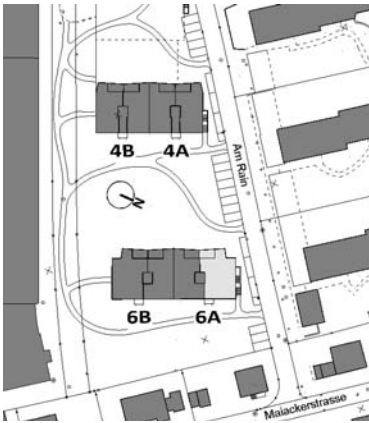

Situation

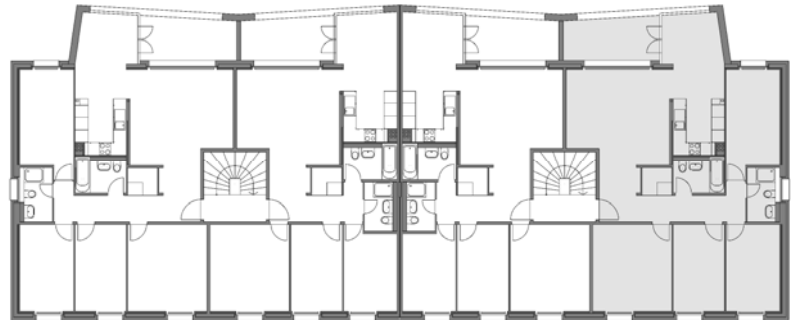

Übersicht

Grundriss, Massstab 1:150

