



Wohnbaugenossenschaft Brugg-Windisch, 5210 Windisch

Liegenschaft	Am Rain 6B, Brugg
Zimmer	4½
Lage
Wohnfläche	92.7 m ²
Objektnummer

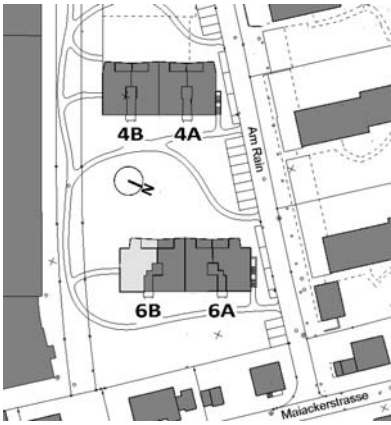


Situation

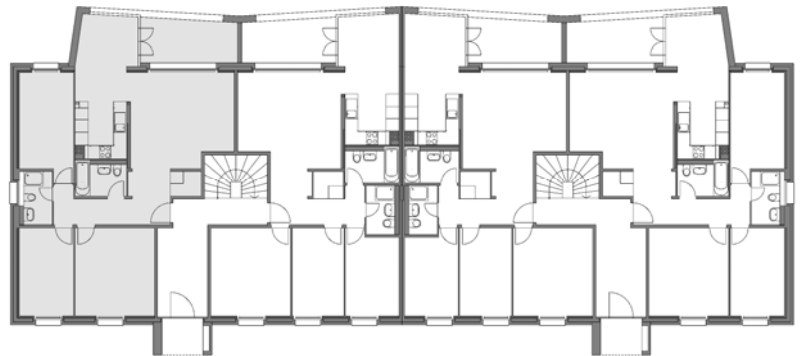

Übersicht

Grundriss, Massstab 1:150

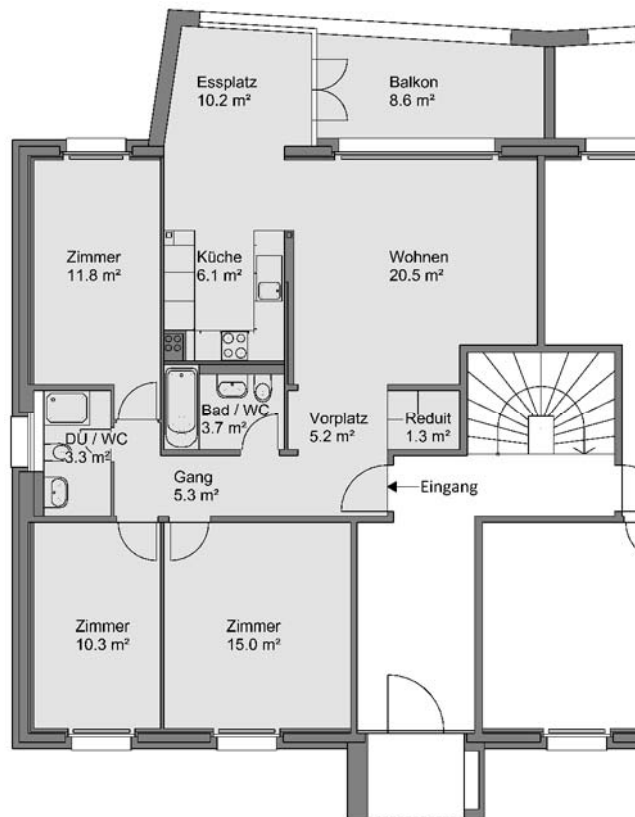

5 m

