


Wohnbaugenossenschaft Brugg-Windisch, 5210 Windisch

Liegenschaft	Kornfeldstrasse 11, Windisch
Zimmer	2½
Lage
Wohnfläche	61.6 m ²
Objektnummer




Situation

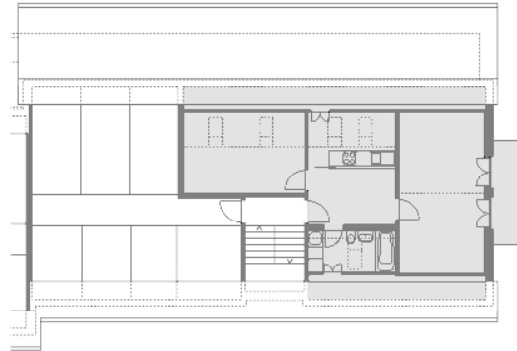

Übersicht

Grundriss, Massstab 1:150

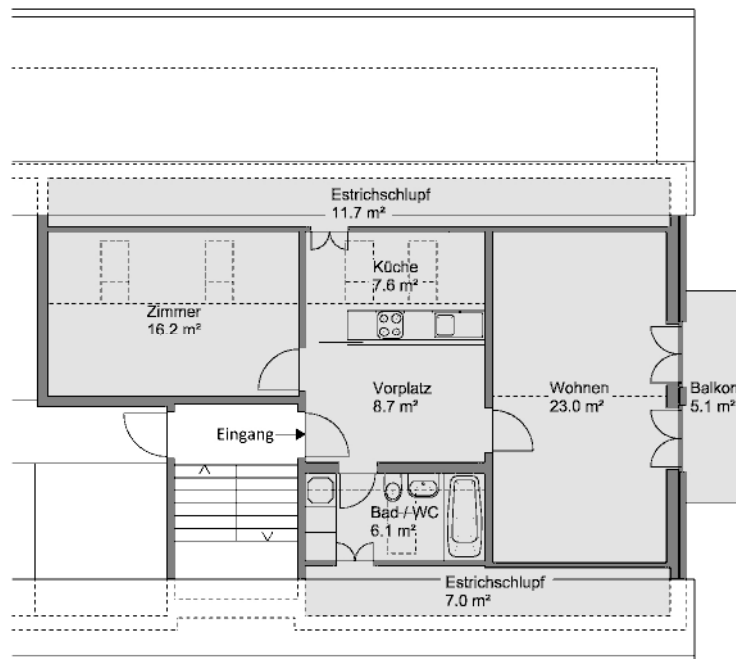

5 m

