


# Wohnbaugenossenschaft Brugg-Windisch, 5210 Windisch

|              |                              |
|--------------|------------------------------|
| Liegenschaft | Kornfeldstrasse 17, Windisch |
| Zimmer       | 4                            |
| Lage         | .....                        |
| Wohnfläche   | 83.8 m <sup>2</sup>          |
| Objektnummer | .....                        |




Situation

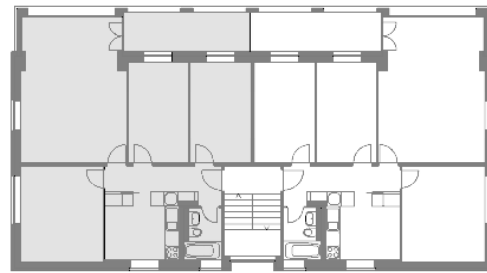

Übersicht

Grundriss, Massstab 1:150

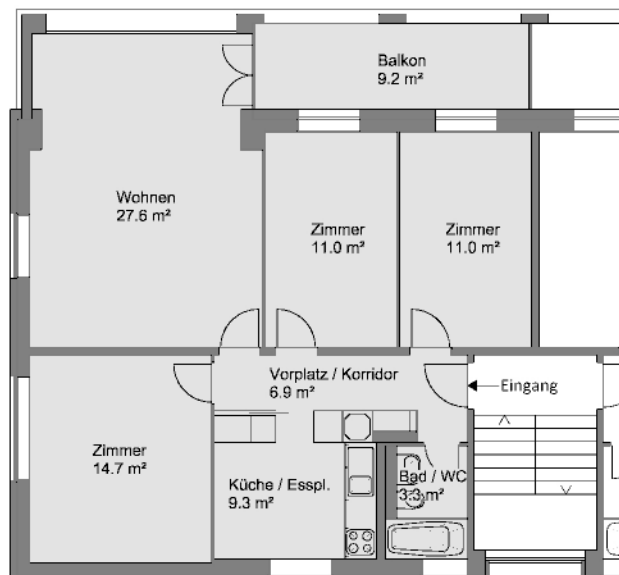

5 m

