


# Wohnbaugenossenschaft Brugg-Windisch, 5210 Windisch

Liegenschaft	Kornfeldstrasse 22, Windisch
Zimmer	4½
Lage	.....
Wohnfläche	91.7 m <sup>2</sup>
Objektnummer	.....

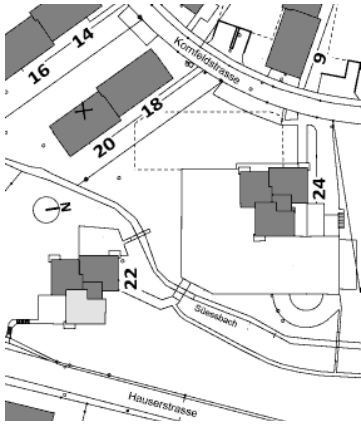


Situation



Übersicht

Grundriss, Massstab 1:150

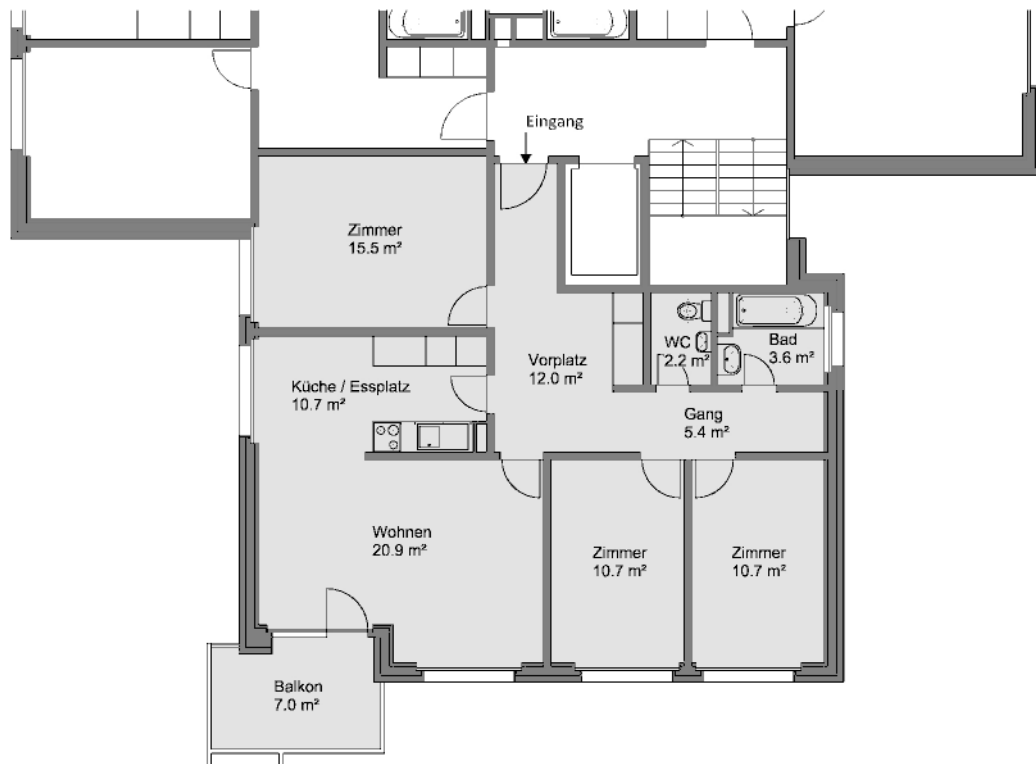

5 m

